Załącznik nr 2

PROJEKT ZAGOSPODAROWANIA TERENU 1:500

Rozbudowa zespołu boksów o sześć dodatkowych boksów na surowce wtórne oraz odpady pochodzące z selektywnej zbiórki

Zakład Utylizacyjny Sp. z o.o. w Gdańsku
80-100 Gdańsk ul. Jabłoniowa 55
działka nr 209 obręb nr 48 Gdańsk

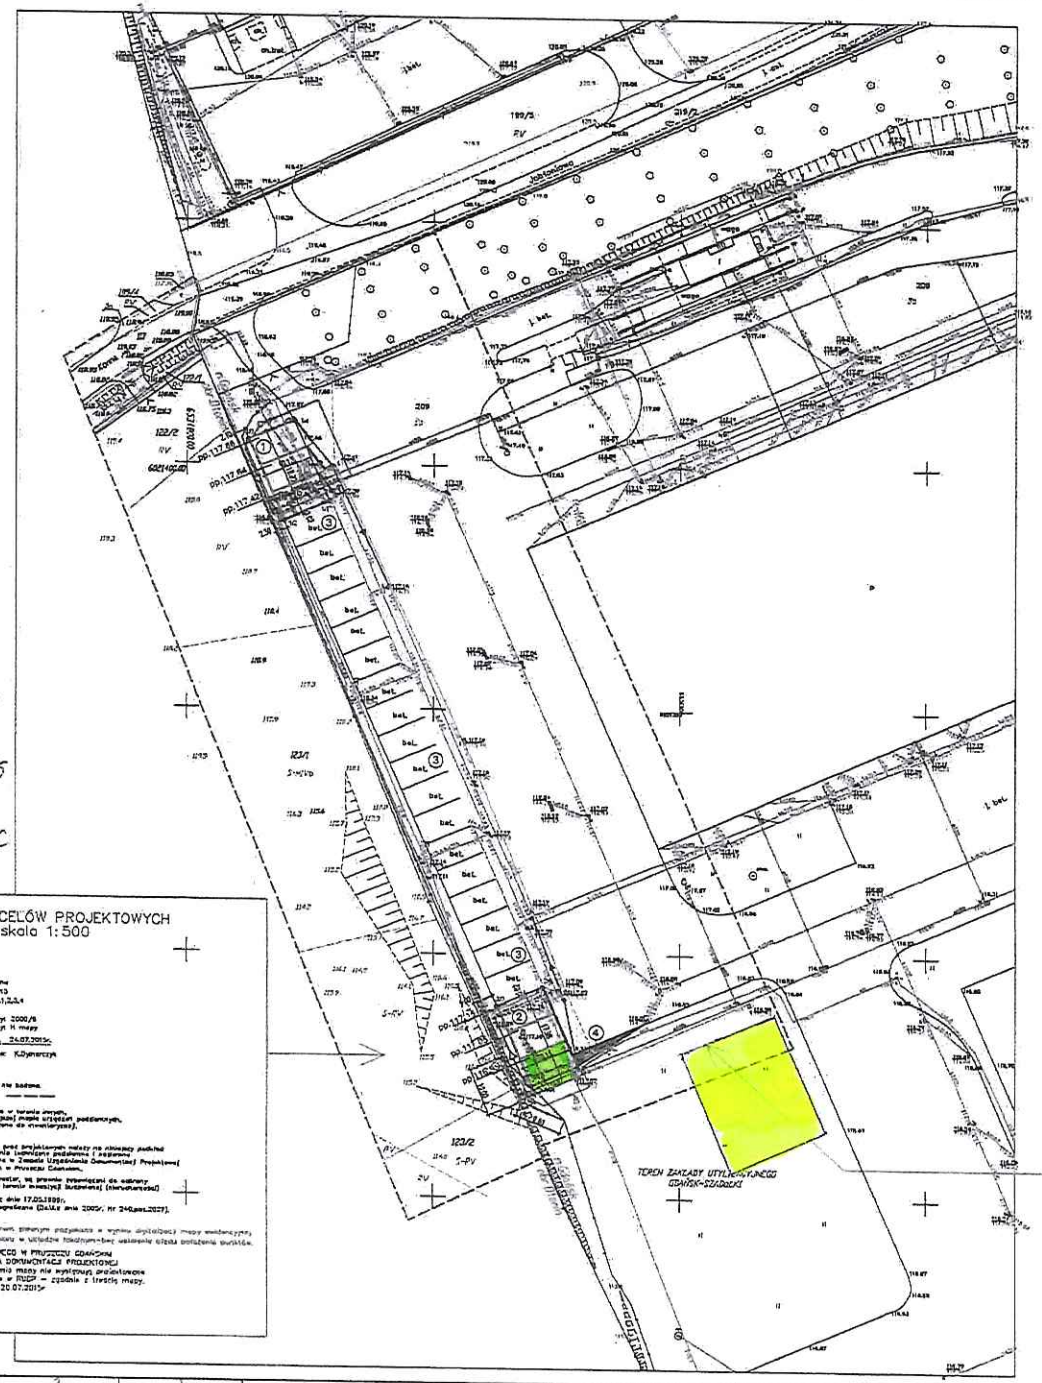

LEGENDA:

BOKS

PLAC

OBIEKTY PROJEKTOWANE

NR	OBIEKT
1.	3 BOKSY PÓŁNOCNE
2.	3 BOKSY POŁUDNIOWE
3.	BOKSY ISTNIEJĄCE
4.	POSZERZENIE PLACU MANEWROWEGO

POWIERZCHNIE ELEMENTÓW ZAGOSPODAROWANIA TERENU

ELEMENT ZAGOSPODAROWANIA TERENU	POWIERZCHNIA PO OBRYSIE (m²)
BUDYNKI (POW. ZABUDOWY)	
1 - BOKSY PÓŁNOCNE	184,4
2 - BOKSY POŁUDNIOWE	182,1
RAZEM BUDOWLE :	366,5
UTWARDZENIA	
4 - POSZERZENIE PLACU MANEWROWEGO	32,6
RAZEM UTWARDZENIA :	32,6
3 - BOKSY ISTNIEJĄCE	1092,4

WSPÓŁRZĘDNE GEODEZYJNE PROJEKTOWANYCH OBIEKTÓW

NR PUNKTÓW WARGINÓW	PROJEKTOWANE WSPÓŁRZĘDNE X	Y	UWAGI
BOKSY PÓŁNOCNE			
1/1	6021392,45	6534352,87	Narożnik zewnętrzny
1/2	6021382,41	6534353,03	Narożnik wewnętrzny
1/3	6021403,10	6534312,32	Narożnik zewnętrzny
1/4	6021409,14	6534321,60	Narożnik zewnętrzny
BOKSY POŁUDNIOWE			
2/1	6021316,73	6534370,29	Narożnik zewnętrzny
2/2	6021273,72	6534369,98	Narożnik zewnętrzny
2/3	6021289,33	6534342,85	Narożnik wewnętrzny
2/4	6021281,34	6534327,16	Narożnik wewnętrzny

LEGENDA:

PROJEKTOWANE SIECI

Rura odpływowa

BRANŻA SANITARNA:

Projektowana przyłączowa sieć wodociągowa z rurociągu

Projektowana przyłączowa sieć wodociągowa ppoż. z hydrantem

Projektowana rozbudowa sieci kanalizacji technologicznej

Projektowana rozbudowa sieci kanalizacji sanitarnej

Projektowana odwodnienie liniowe

BRANŻA ELEKTRYCZNA I TELETECHNICZNA:

Projektowany przyłączowy słup oświetleniowy

Projektowana podziemna linia elektroenergetyczna z kablowej

Projektowana zewnętrzna linia telekomunikacyjna ze kablowej

INNE OBIEKTY

Projektowane szczelne zbiorniki odpadów terenu

INNE OZNACZENIA

Projektowane obręby kolizyjne

Projektowane poszerzenie placu manewrowego (nacisk zewnętrzny)

20 Punkt wysokie przekrzyżowania z rurociągiem

Istniejące elementy do demontażu

MAPA DO CELÓW PROJEKTOWYCH skala 1:500

Woj. pomorskie
Powiat: gdański
Gmina: Kolbudy
Obręb: Olimin
Nr działki nr: 122/1-inne
Nr ewid.: 6640.2566.2013
Nr mapy: 6.220.23.17.4.1,2,3,4

Ukł. współrzędnych poziomych 2000/6
pionowych H mnp

Data sporządzenia mapy 24.07.2015r.
Prawo jazdowe i kierownik: Kdynarczyk

Stabilizacja gruntowych na badane.
Zakres opracowania

Nie wykazuje się istotnych w terenie zmian, dla wyznaczonych na aktualnej mapie urządzeń podziemnych, które nie zostały zgłoszone do inwentaryzacji.

Przed przystąpieniem do prac projektowych należy na obiekcie podjąć mapę zawierającą uzgodnienia lokalizacji podziemnej i nadziemnej projektowanej i uzgodnione w Zakładzie Uzgodnień Dokumentacji Projektowej w Zarządzie Dróg i Zieleni w Przekazu Zakładu.

Wnioskodawcy, wnioskujący, inwestor, są prawnie zobowiązani do ochrony znaków geodezyjnych na terenie inwestycji budowlanej (niewłaściwości).

art.13.43. ust.3 ustawy z dnia 17.05.1989r. Prawo geodezyjne i kartograficzne (DzU.z dnia 2005r. nr 240,poz.2027).

UWAGA !
Granice wykazane kolorem zielonym przyjmuje się w wyniku digitalizacji mapy ewidencyjnej, lub z operatów z pomiaru w układzie lokalnym-bez wskazanie błędu położenia punktów.

STAROSTWA POWIATOWEGO W POWIECIE GDAŃSKIM
REFERAT UZGADNIANIA DOKUMENTACJI PROJEKTOWEJ
W granicach sporządzenia mapy nie występują projektowane urządzenia uzgodnione w RUDP – zgodnie z treścią mapy.
Pruszcz Gdański, dn. 20.07.2015r

MAPA DO CELÓW PROJEKTOWYCH SKALA 1:500

Obiekt: Gdańsk – ul. Jabłoniowa

Identyfikator i nazwa jednostki ewidencyjnej: 228101 1
Identyfikator i nazwa obrębu ewidencyjnego: 48
Nr mapy: 6.220.23.17.4.2
Nr KERG: 6640.2566.2015
Układ współrzędnych prostokątnych płaskich: 2000 strefa 6
Geodezyjny układ odniesienia: Kronstadt 86 bis
Imię i nazwisko lub nazwa podmiotu, który wykonał mapę oraz podpis osoby reprezentującej ten podmiot.

Imię i nazwisko, numer świadectwa nadania uprawnień geodezji, który sporządził mapę

Oznaczenie granic obszaru, który był przedmiotem aktualizacji
Gdańsk, dnia 3.02.2015 r.
Stabilizacja gruntowych nie badane.

Urząd Miasta w Gdańsku, Wydział Geodezji
Referat Zgodności Geodezyjnego

W granicach sporządzenia mapy nie występują projektowane urządzenia RIGPUT-Gdańsk urządzenia lokalizacji
pasport: 6.220.23.17.4.2

Gdańsk, dnia 04.02.2015 r. wyk. M. Zygmuntowicz

Oświadczenie :

Niniejszy plan zagospodarowania terenu został sporządzony na aktualizowanej mapie zasadniczej całkowicie zgodnej z podkładem KERG 640.35530.2015 dla miasta Gdańsk oraz z podkładem KERG 6640.2566.2015 dla obrębu Olimin

Inwestor:	Zakład Utylizacyjny Sp. z o.o. w Gdańsku 80-100 Gdańsk ul. Jabłoniowa 55
Inwestycja:	Rozbudowa zespołu boksów o sześć dodatkowych boksów na surowce wtórne oraz odpady pochodzące z selektywnej zbiórki
Biuro projektowe: Usługi Projektowe Maciej Palliński, 10-685 Olsztyn ul. Barcza 10/53	Lokalizacja terenu: dz. nr 209 obr. nr 48 Gdańsk Nazwa rysunku: Projekt zagospodarowania terenu - plansza zbiorcza

Funkcja	Imię i nazwisko	Specjalność	Nr uprawnień	Podpis
Projektant	mgr inż. arch. Andrzej Niedziałkowski	Architektura	104/87	
	mgr inż. Tadeusz Ura	Instalacje sanitarne	WAM/0012/POOI/08	
	inż. Paweł Gajewski	Instalacje elektryczne	WAM/0117/POOE/14	
	inż. Aleksandr Wołczyński	Instalacje teletechniczne	WAM/0114/POOT/14	
Sprawdzający	mgr inż. arch. Agata Grzybowska	Architektura	204/93	
	mgr inż. Aleksandra Modzelewska	Instalacje sanitarne	WAM/0012/POOI/08	
	mgr inż. Łukasz Kowalczyk	Instalacje elektryczne	WAM/0117/POOE/14	
	mgr inż. Daniel Gawrych	Instalacje teletechniczne	WAM/0114/POOT/14	

Stadium	Seria	Skala	Nr rysunku	Data
PB	B	1:500	PB-PZT-A-001-0	11.2015 r.